

支援対象緑化面積

81.99㎡ → 81.9㎡


NICE GREEN緑化面積

22.55+0.75+80+4.53+0.6=108.43㎡ → 108㎡

総面積：144.88㎡

記号	名称		数量	単位	備考
	タイル舗装	300×300(ページュ)	29.81	㎡	(31.25㎡)
	一次給水位置		1	ヶ所	※現場打合せにて確認
	水場		1	ヶ所	
	シンク		1	ヶ所	
	菜園	植栽基盤	22.55	㎡	
	花壇	植栽基盤	0.75	㎡	
	芝生	植栽基盤	80	㎡	(81.99㎡)
	菜園用見切り材全長	H300	67.5	m	4.53㎡
	菜園用見切り材出隅	H300	18	ヶ所	
	菜園用見切り材入隅	H300	2	ヶ所	
	花壇見切り材全長	H300	7.0	m	0.6㎡
	花壇見切り材出隅	H300	8	ヶ所	
	見切り用レンガ	100×200	33.5	m	3.21㎡
	中木	シマトネリコ H=2.5m	6	本	株立ち

※仕様や配置は施工時に変更になることがあります。

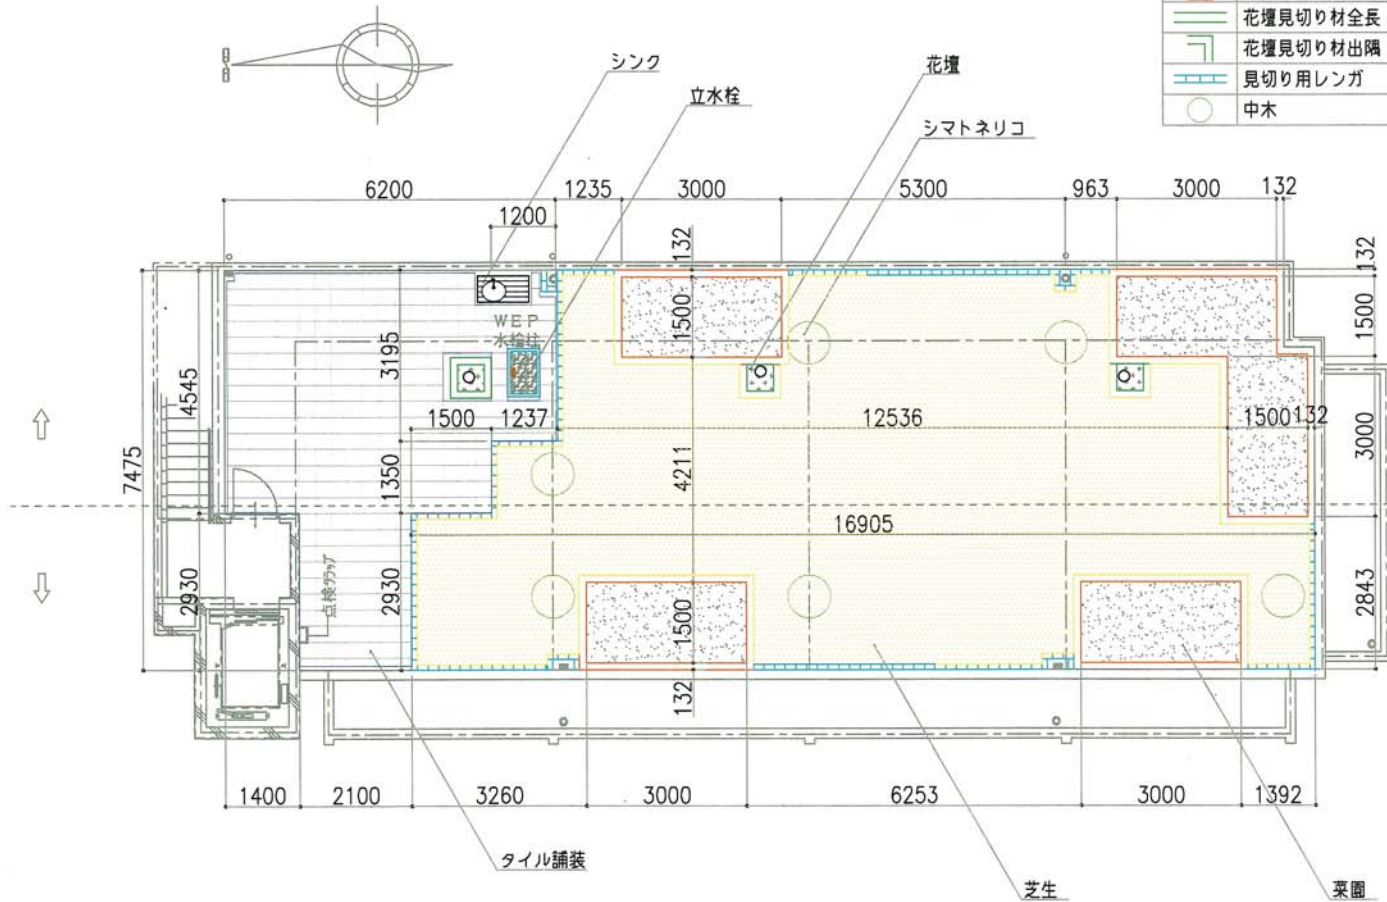

物件名	神田ヴィレッジ 屋上庭園	プラスワンステージ
プラン	プラン① ガーデンプラン (草花タイプ)	しあわせ環境クリエイター <b>東邦レオ株式会社</b>
縮尺	1/100 (A3) 作図日	